


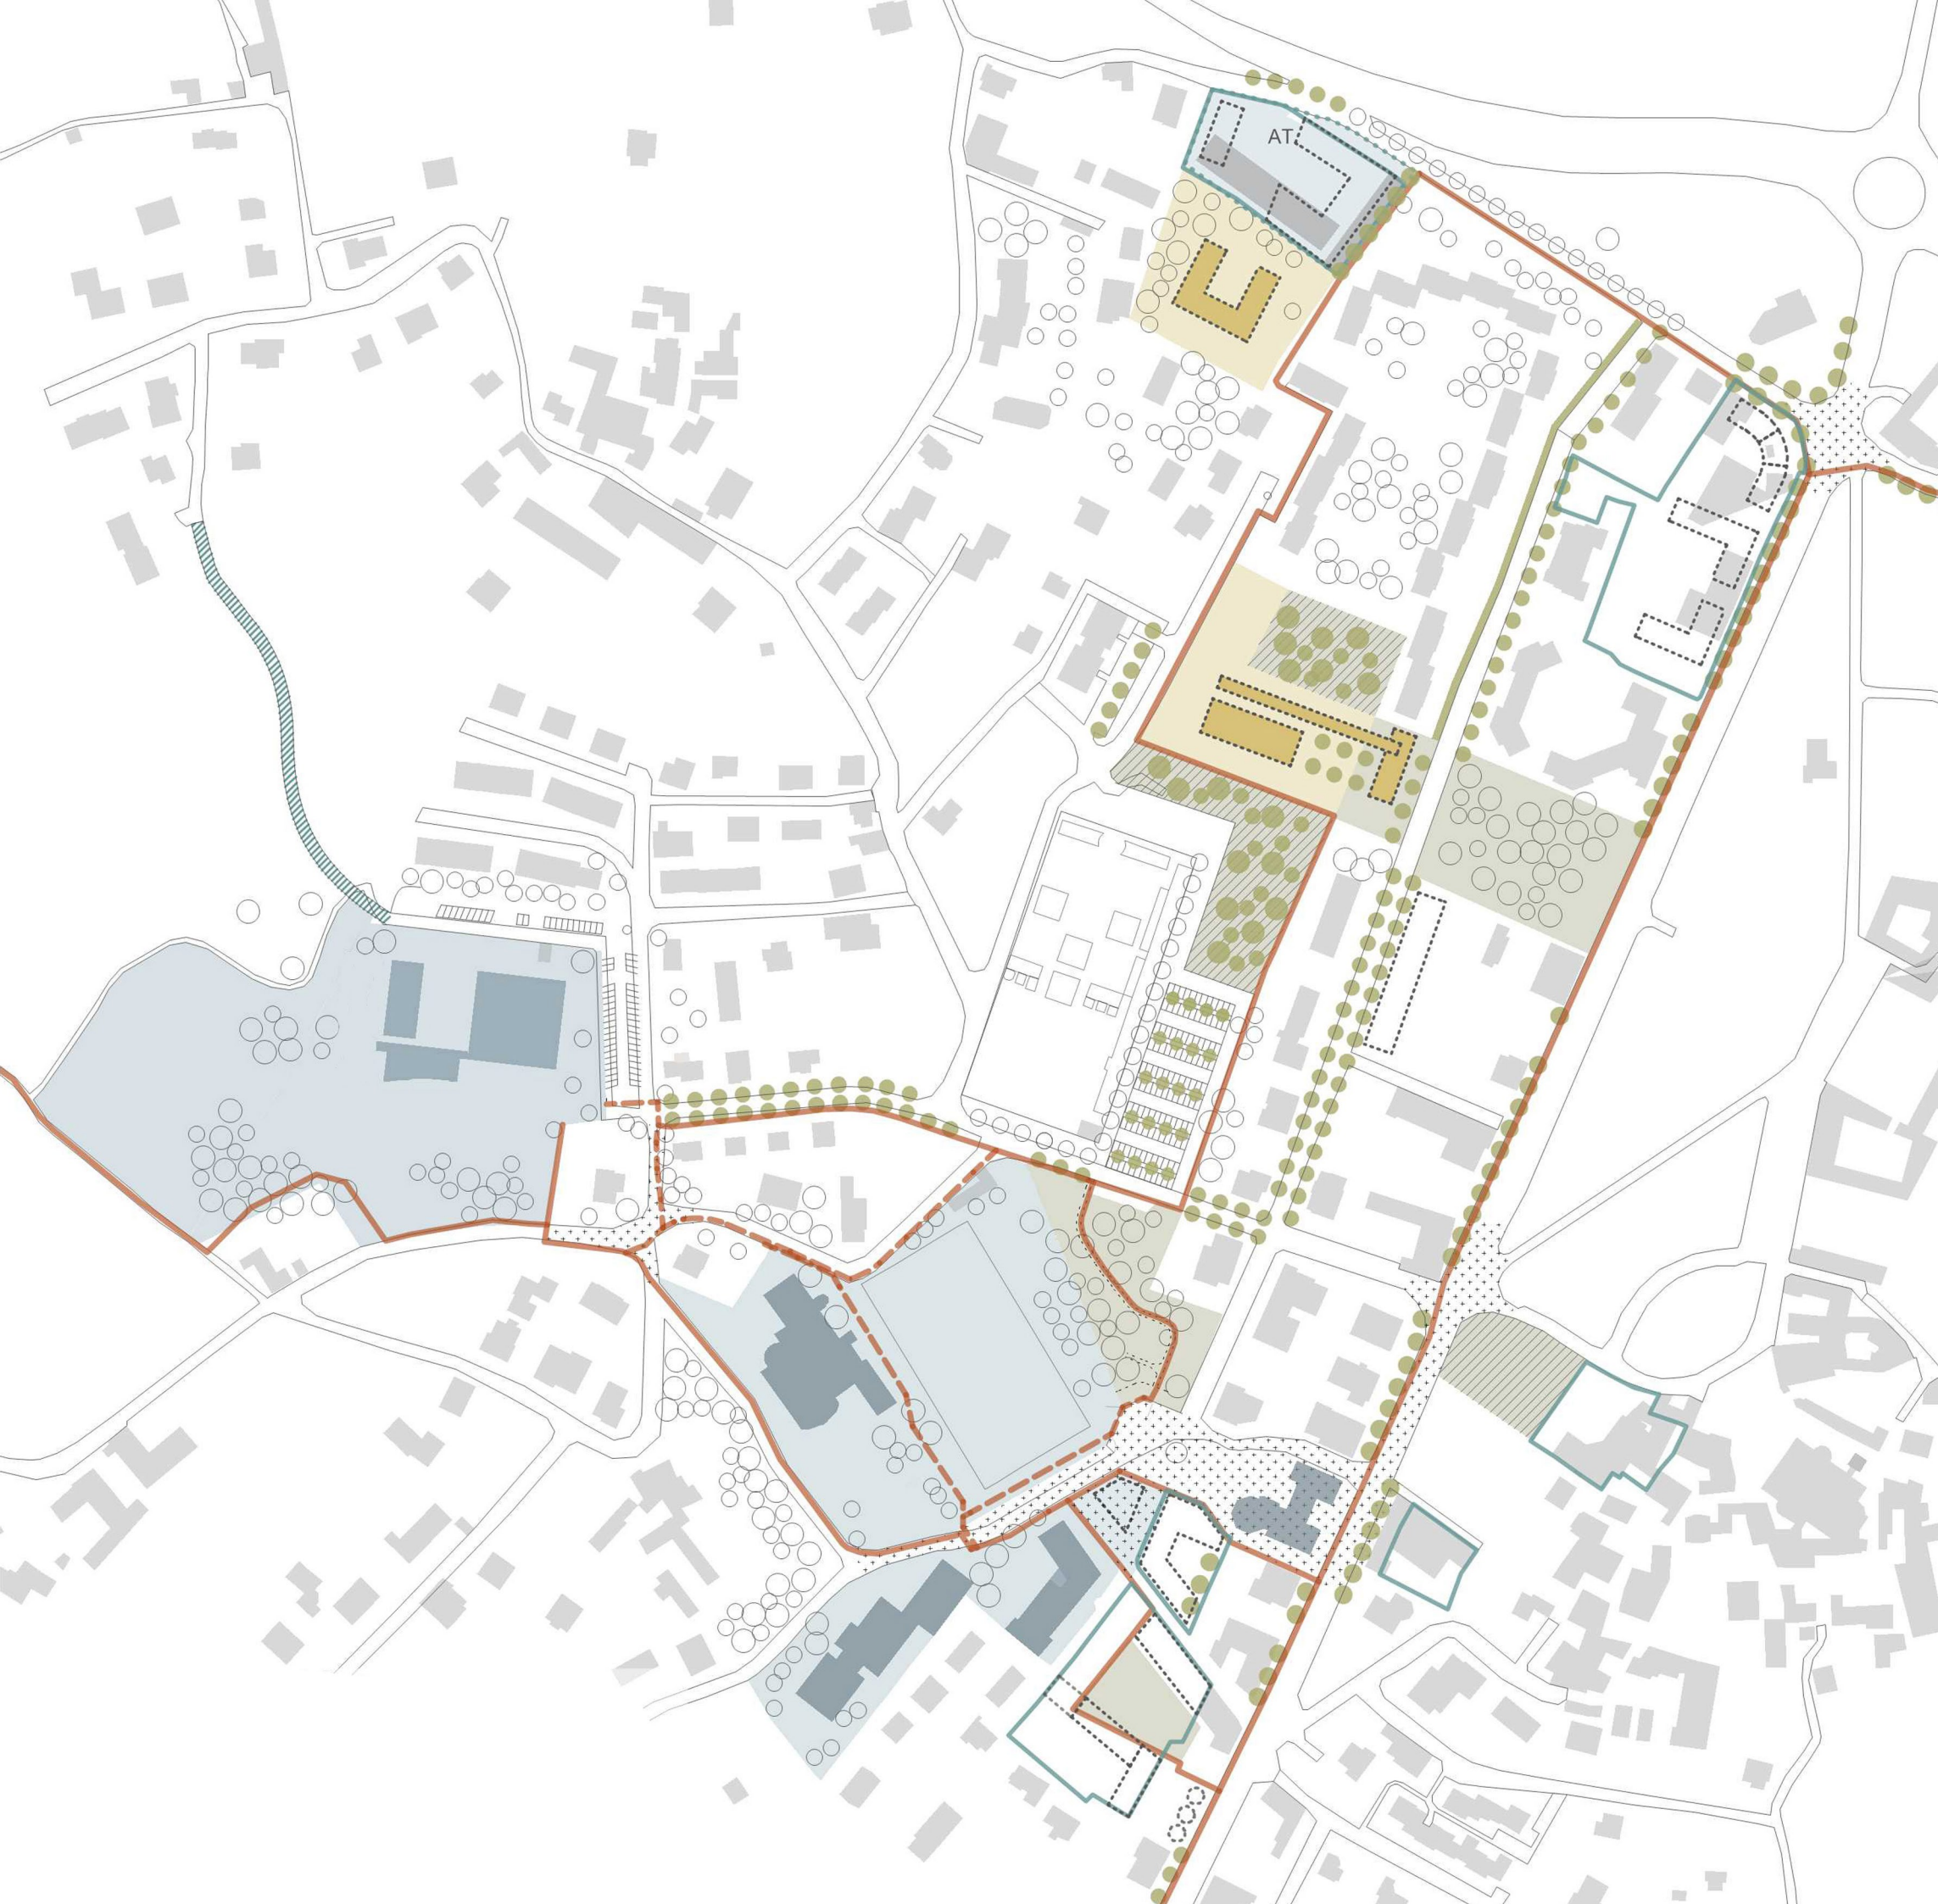

- Legenda
- Rete stradale
 - Nuova viabilità veicolare
 - Ambiti di riqualificazione spazio pubblico
 - Viabilità ciclopedonale
 - Variante viabilità ciclopedonale
 - Edifici di uso pubblico esistenti o in progetto
 - Pertinenze di uso pubblico
 - Ipotesi nuova edificazione
 - Servizi per la residenza sociale e attività sportive
 - Verde pubblico attrezzato
 - Verde naturalistico urbano
 - Filari arborei esistente
 - Filari e siepi arboree in progetto
 - Ambiti di trasformazione a destinazione prevalente residenziale
 - Ambiti di trasformazione a destinazione prevalente commerciale/produttivo